

Názov stavby :

**Nájomné bytové domy v Tarnove – 16 bytových jednotiek (2x 8 bj)**

Miesto stavby : **TARNOV**

Dva nájomné bytové domy boli podporené dotáciou z :

**Ministerstva dopravy a výstavby Slovenskej republiky v rámci**

**Programu rozvoja bývania**

**vo výške 290 000,00 € vrátane DPH**

**a úverom zo**

**Štátneho fondu rozvoja bývania**


**vo výške 538 580,00 €**

Oprávnené náklady stavby vrátane DPH : **828 593,68 €**

Dotácia a úver spolu : **828 580,00 €**

Termín kolaudácie stavby 06/2019.

# Nájomné bytové domy v Tarnove

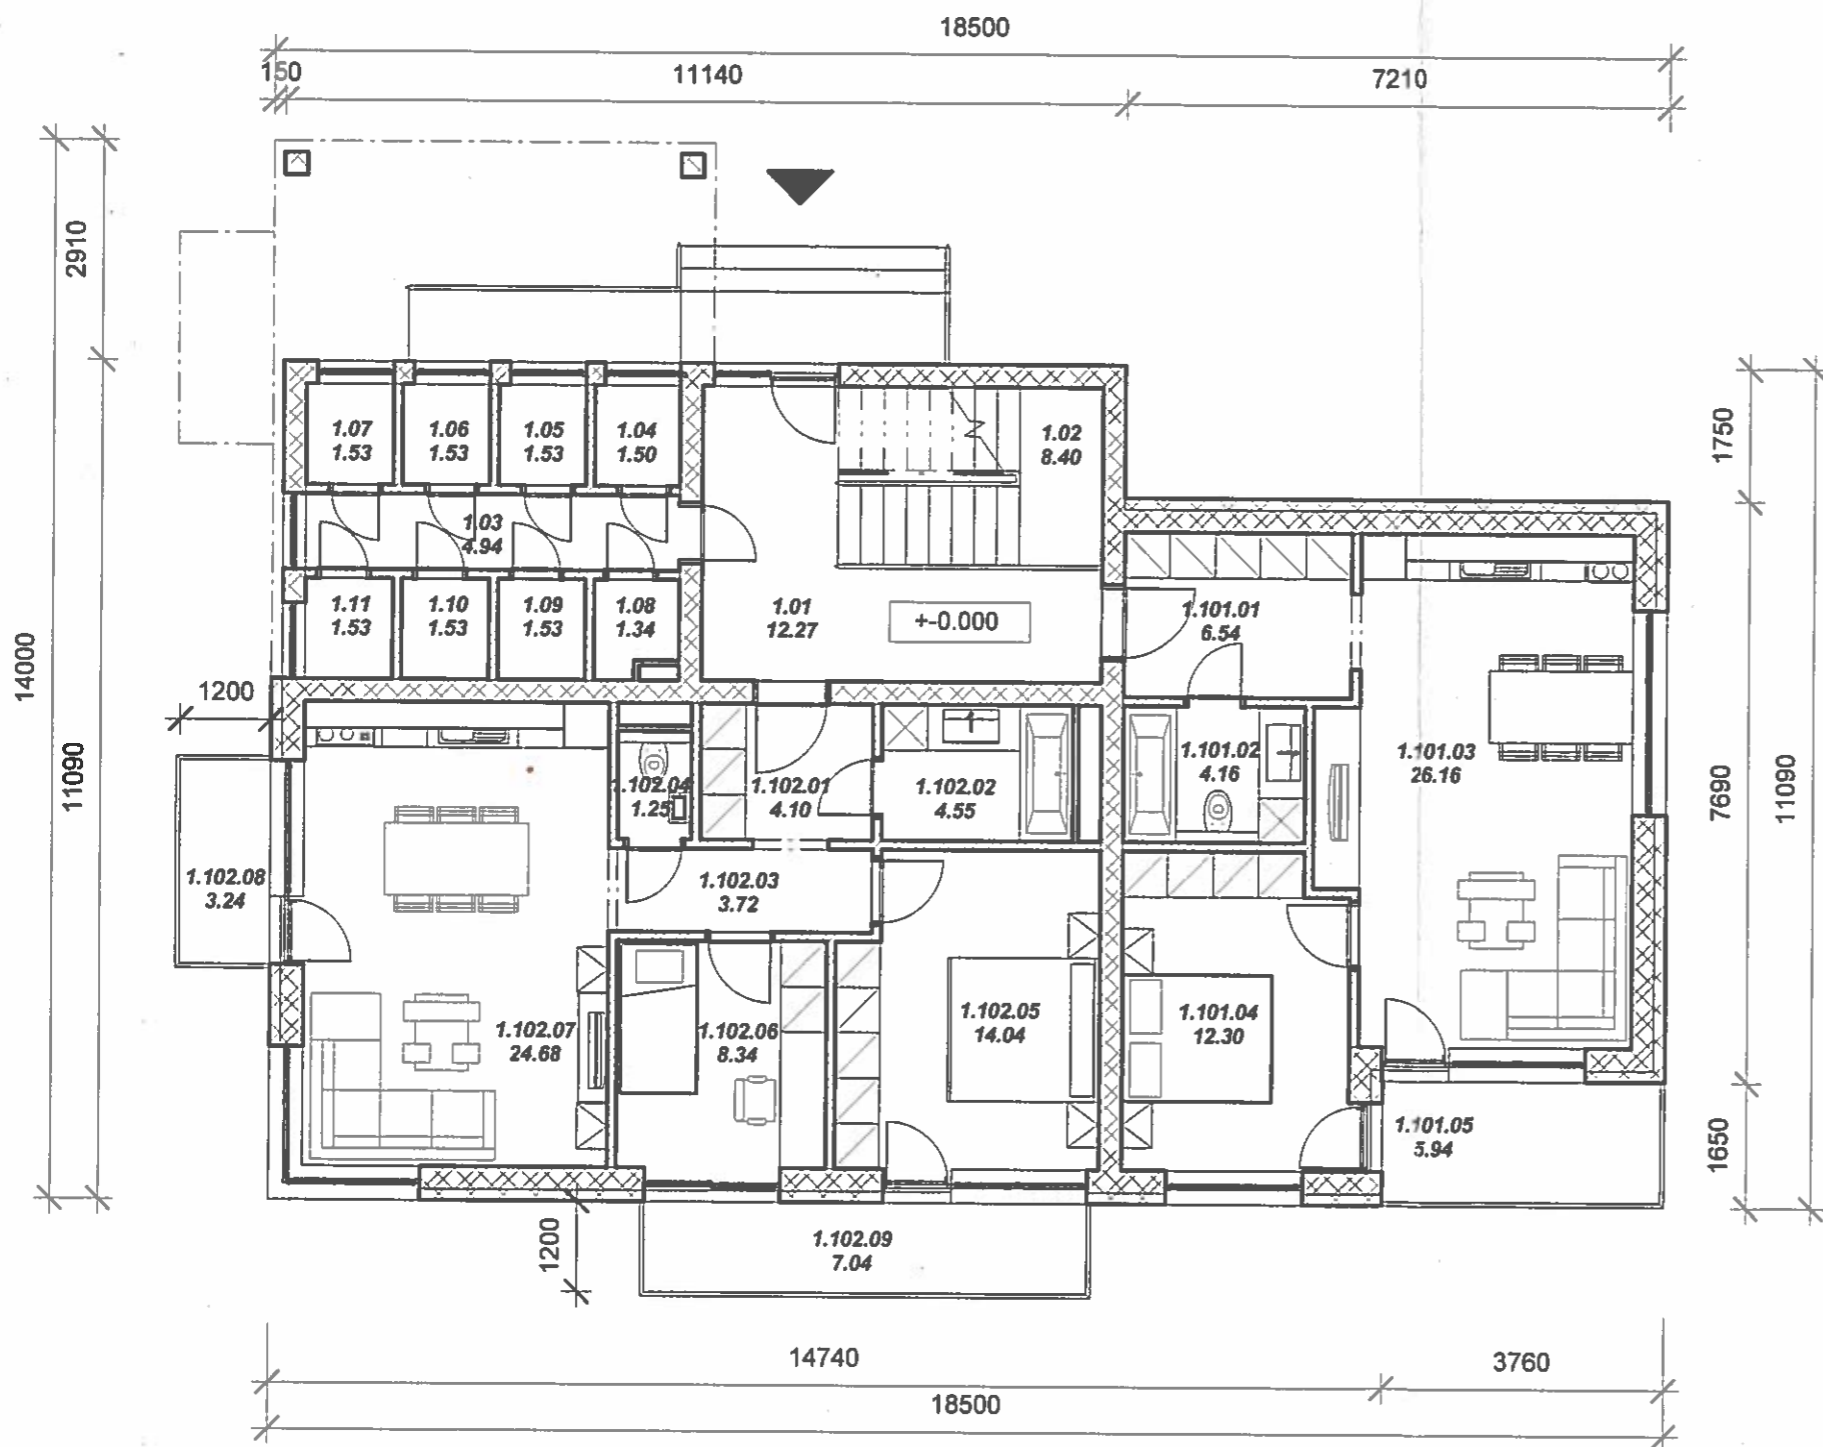


Tabuľka miestností 1. NP

Číslo	Názov	Plocha	sučty
-------	-------	--------	-------

1.01	Chodba	12.27 m <sup>2</sup>	12,02 m <sup>2</sup>
1.02	Schodisko	8.40 m <sup>2</sup>	
1.03	Chodba	4.94 m <sup>2</sup>	
1.04	Pivnica	1.50 m <sup>2</sup>	
1.05	Pivnica	1.53 m <sup>2</sup>	
1.06	Pivnica	1.53 m <sup>2</sup>	
1.07	Pivnica	1.53 m <sup>2</sup>	
1.08	Pivnica	1.34 m <sup>2</sup>	
1.09	Pivnica	1.53 m <sup>2</sup>	
1.10	Pivnica	1.53 m <sup>2</sup>	
1.11	Pivnica	1.53 m <sup>2</sup>	
1.101.01	Zádverie	6.54 m <sup>2</sup>	55,10 m <sup>2</sup>
1.101.02	Kúpeľňa	4.16 m <sup>2</sup>	
1.101.03	Obývacia izba, Kuchyňa	26.16 m <sup>2</sup>	
1.101.04	Spálňa	12.30 m <sup>2</sup>	
1.101.05	Balkón	5.94 m <sup>2</sup>	
1.102.01	Zádverie	4.10 m <sup>2</sup>	70,96 m <sup>2</sup>
1.102.02	Kúpeľňa	4.55 m <sup>2</sup>	
1.102.03	Chodba	3.72 m <sup>2</sup>	
1.102.04	WC	1.25 m <sup>2</sup>	
1.102.05	Spálňa	14.04 m <sup>2</sup>	
1.102.06	Izba	8.34 m <sup>2</sup>	
1.102.07	Obývacia izba, Kuchyňa	24.68 m <sup>2</sup>	
1.102.08	Balkón	3.24 m <sup>2</sup>	
1.102.09	Balkón	7.04 m <sup>2</sup>	
		163.70 m <sup>2</sup>	


Priemer všetkých bytov (8ks) = 55,97 m<sup>2</sup>

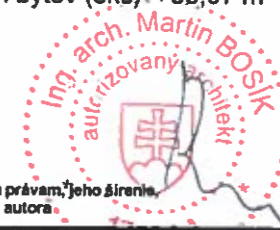

© Ing. arch. Matej Otrisal - Tento materiál podlieha autorským právam, jeho šírenie, kopírovanie, alebo iné použitie je možné výlučne s povolením autora.

STAVBA:	Nájomné bytové domy v Tarnove	
HLAVNÝ A ZODPOVEDNÝ PROJEKTANT:	Ing. arch. Martin Bosík	
AUTOR / VYPRACOVAL:	Ing. arch. Matej Otrisal	
STAVEBNÍK:	Obec Tarnov	DÁTUM: Január 2016
MIESTO STAVBY:	Obec Tarnov, Parc. č. 871/14 - 16, 871/18 - 23	FORMÁT: A3
STUPEŇ:	Projekt pre územné povolenie	MIERKA: 1:100
OBSAH:	PODORYS 1.NP	Č. VÝKRESU:

# Nájomné bytové domy v Tarnove

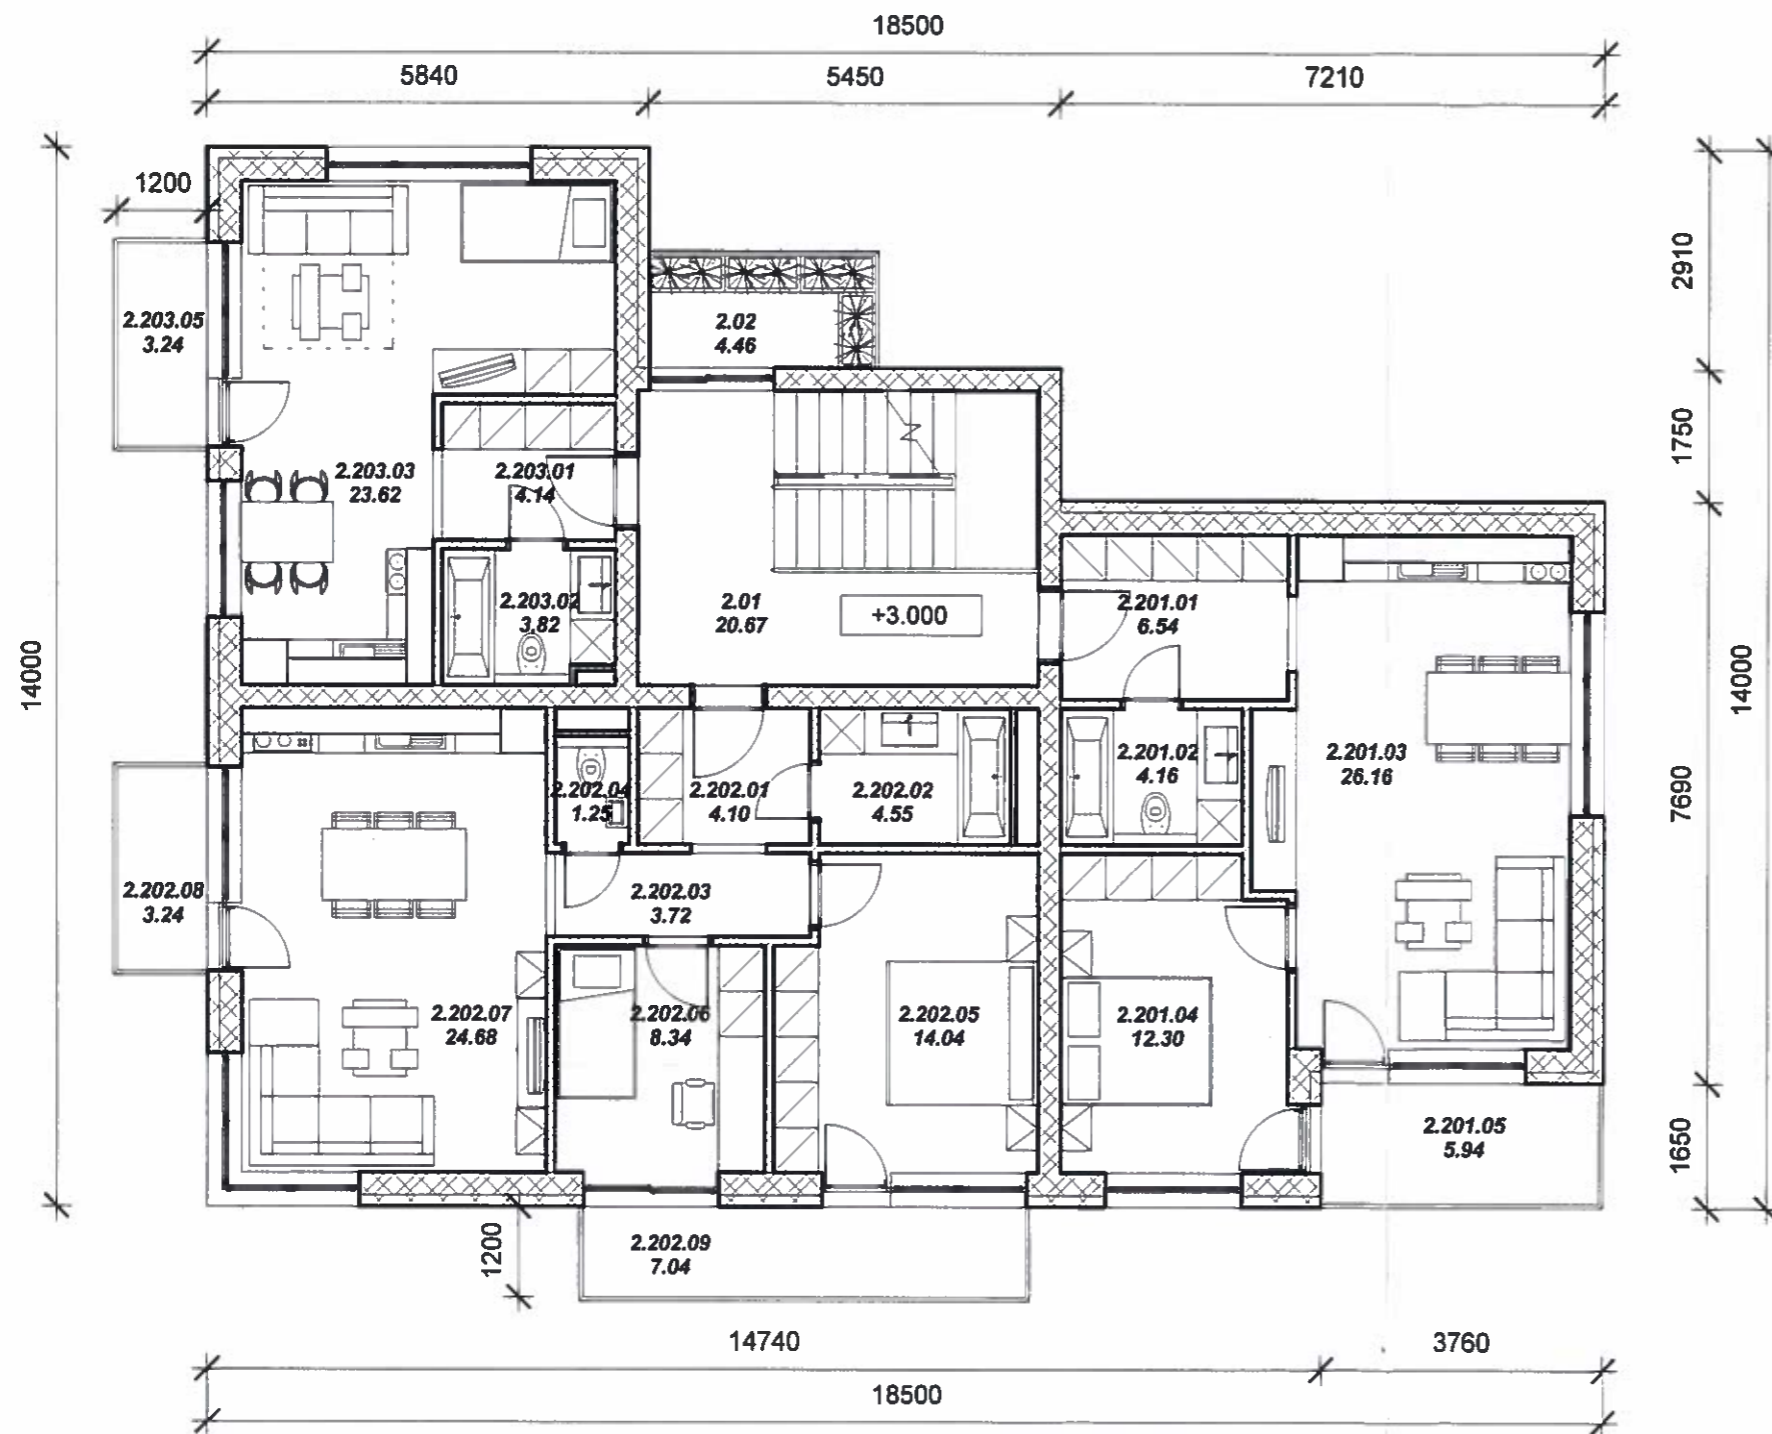

Tabuľka miestností 2. NP			
Číslo	Názov	Plocha	Súčty
2.01	Schodisko, Chodba	20.67 m <sup>2</sup>	Byt č. 3 55,10 m <sup>2</sup>
2.02	Balkón	4.46 m <sup>2</sup>	
2.201.01	Zádvrie	6.54 m <sup>2</sup>	
2.201.02	Kúpeľňa	4.16 m <sup>2</sup>	
2.201.03	Obývací izba, Kuchyňa	26.16 m <sup>2</sup>	
2.201.04	Spálňa	12.30 m <sup>2</sup>	Byt č. 4 70,96 m <sup>2</sup>
2.201.05	Balkón	5.94 m <sup>2</sup>	
2.202.01	Zádvrie	4.10 m <sup>2</sup>	
2.202.02	Kúpeľňa	4.55 m <sup>2</sup>	
2.202.03	Chodba	3.72 m <sup>2</sup>	
2.202.04	WC	1.25 m <sup>2</sup>	
2.202.05	Spálňa	14.04 m <sup>2</sup>	
2.202.06	Izba	8.34 m <sup>2</sup>	
2.202.07	Obývací izba, Kuchyňa	24.68 m <sup>2</sup>	
2.202.08	Balkón	3.24 m <sup>2</sup>	Byt č. 4 34,82 m <sup>2</sup>
2.202.09	Balkón	7.04 m <sup>2</sup>	
2.203.01	Zádvrie	4.14 m <sup>2</sup>	
2.203.02	Kúpeľňa	3.82 m <sup>2</sup>	
2.203.03	Obývací izba, Kuchyňa	23.62 m <sup>2</sup>	
2.203.04	Balkón	3.24 m <sup>2</sup>	
2.203.05	Balkón	3.24 m <sup>2</sup>	
		186.01 m <sup>2</sup>	


Priemer všetkých bytov (8ks) = 55,96 m<sup>2</sup>



© Ing. arch. Matej Otrisal - Tento materiál podlieha autorským právam, jeho šírenie, kopírovanie, alebo iné použitie je možné výlučne s povolením autora

STAVBA:	Nájomné bytové domy v Tarnove
HLAVNÝ A ZODPOVEDNÝ PROJEKTANT:	Ing. arch. Martin Bosik
AUTOR / VYPRACOVAL:	Ing. arch. Matej Otrisal
STAVEBNÍK:	Obec Tarnov
MIESTO STAVBY:	Obec Tarnov, Parc. č. 671/14 - 16, 671/18 - 23
STUPEŇ:	Projekt pre územné povolenie
OBSAH:	PODORYS 2. NP
DÁTUM:	Január 2016
FORMÁT:	A3
MIERKA:	1 : 1
Č. VÝKRESU:	

# Nájomné bytové domy v Tarnove

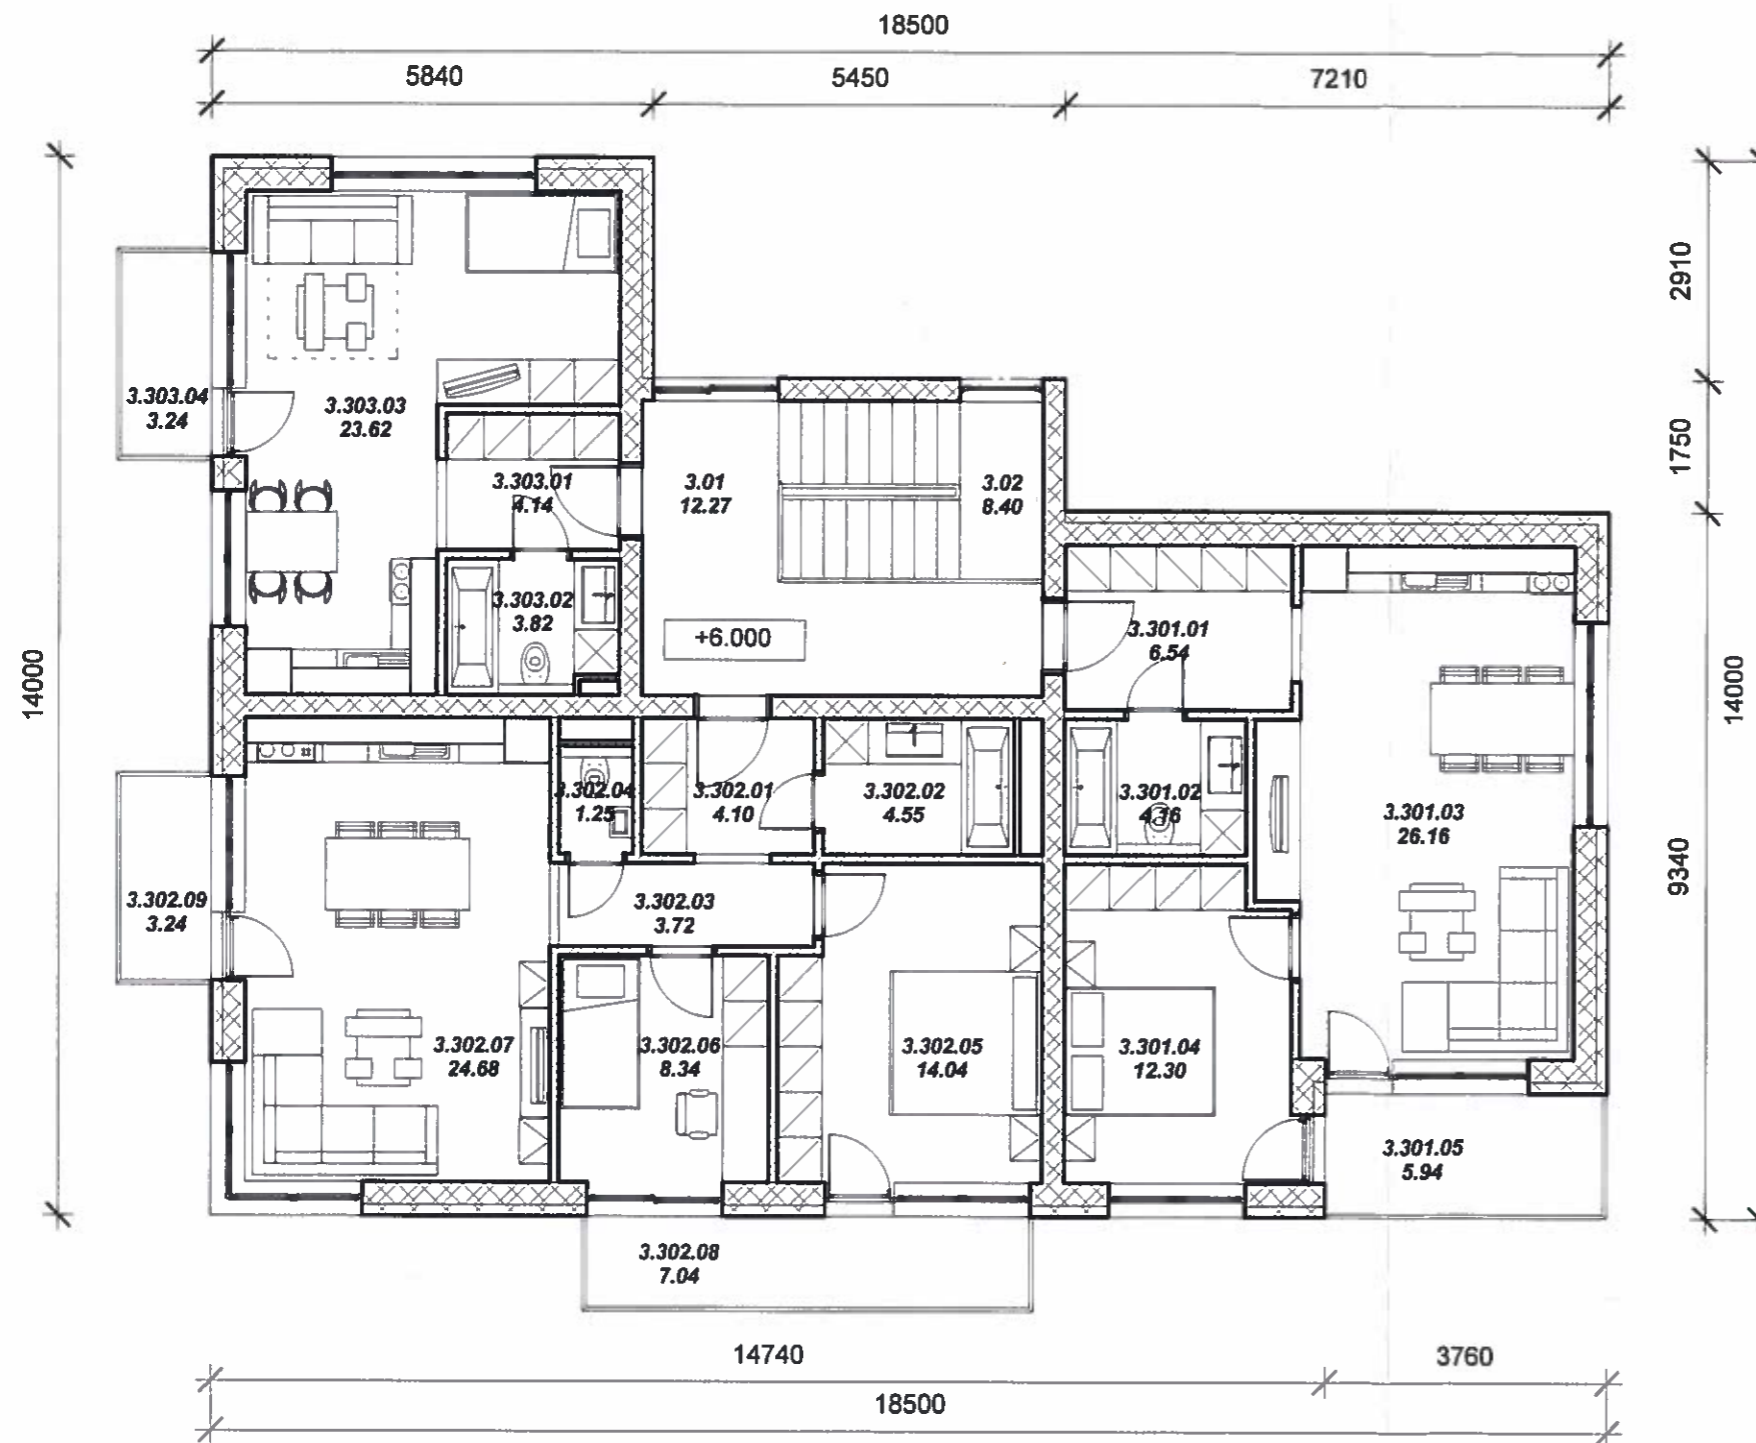

Tabuľka miestností 3. NP			
Číslo	Názov	Plocha	Súčty
3.01	Chodba	12.27 m <sup>2</sup>	.
3.02	Schodisko	8.40 m <sup>2</sup>	
3.301.01	Zádverie	6.54 m <sup>2</sup>	Byt č. 3
3.301.02	Kúpeľňa	4.16 m <sup>2</sup>	
3.301.03	Obývacia izba, Kuchyňa	26.16 m <sup>2</sup>	
3.301.04	Spáľňa	12.30 m <sup>2</sup>	
3.301.05	Balkón	5.94 m <sup>2</sup>	
3.302.01	Zádverie	4.10 m <sup>2</sup>	Byt č. 4
3.302.02	Kúpeľňa	4.55 m <sup>2</sup>	
3.302.03	Chodba	3.72 m <sup>2</sup>	
3.302.04	WC	1.25 m <sup>2</sup>	
3.302.05	Spáľňa	14.04 m <sup>2</sup>	
3.302.06	Izba	8.34 m <sup>2</sup>	
3.302.07	Obývacia izba, Kuchyňa	24.68 m <sup>2</sup>	
3.302.08	Balkón	7.04 m <sup>2</sup>	
3.302.09	Balkón	3.24 m <sup>2</sup>	
3.303.01	Zádverie	4.14 m <sup>2</sup>	Byt č. 4
3.303.02	Kúpeľňa	3.82 m <sup>2</sup>	
3.303.03	Obývacia izba, Kuchyňa	23.62 m <sup>2</sup>	
3.303.04	Balkón	3.24 m <sup>2</sup>	34,82 m <sup>2</sup>
			181,56 m <sup>2</sup>

Priemer všetkých bytov (8ks) = 55,97 m<sup>2</sup>



© Ing. arch. Matej Otrisal - Tento materiál podlieha autorským právam, jeho šírenie, kopírovanie, alebo iné použitie je možné výlučne s povolením autora.

STAVBA:	Nájomné bytové domy v Tarnove	
HLAVNÝ A ZODPOVEDNÝ PROJEKTANT:	Ing. arch. Martin Bosik	
AUTOR / VYPRACOVAL:	Ing. arch. Matej Otrisal	
STAVEBNÍK:	Obec Tarnov	DÁTUM: Január 2016
MIESTO STAVBY:	Obec Tarnov, Parc. č. 871/14 - 16, 871/18 - 23	FORMÁT: A3
STUPEŇ:	Projekt pre územné povolenie	MIERKA: 1 : 100
OBSAH:	PODORYS 3. NP	Č. VÝKRESU:



## Nájomné bytové domy v Tarnove



© Ing. arch. Matej Otrisal - Tento materiál podlieha autorským právam, jeho šírenie, kopírovanie, alebo iné použitie je možné výlučne s povolením autora

STAVBA:	Nájomné bytové domy v Tarnove	
HLAVNÝ A ZODPOVEDNÝ PROJEKTANT:	Ing. arch. Martin Bosík	
AUTOR / VYPRACOVAL:	Ing. arch. Matej Otrisal	
STAVEBNÍK:	Obec Tarnov	
MIESTO STAVBY:	Obec Tarnov, Parc. č. 871/14 - 16, 871/18 - 23	
STUPEŇ:	Projekt pre územné povolenie	DÁTUM: Január 2016
OBSAH:	PERSPEKTÍVY	FORMÁT: A3
		MIERKA: -
		Č. VÝKRESU: 7